
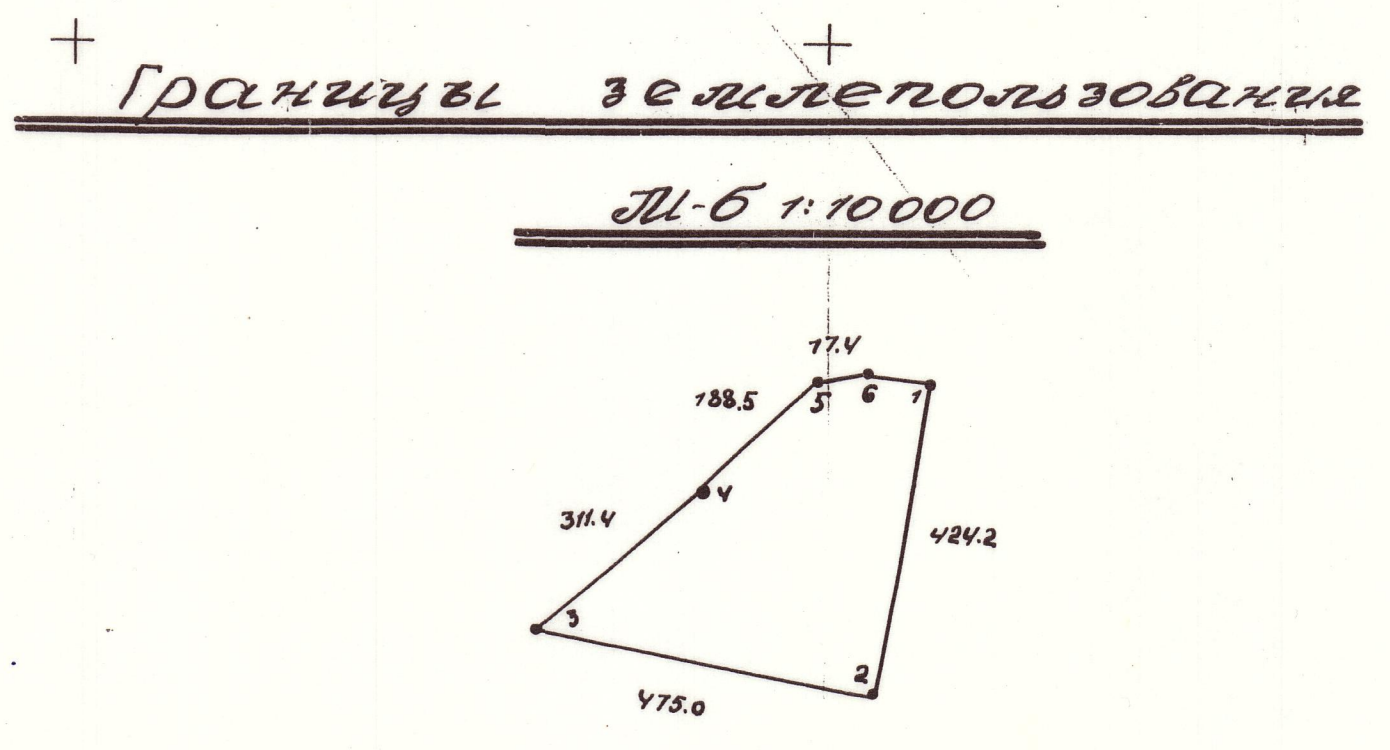


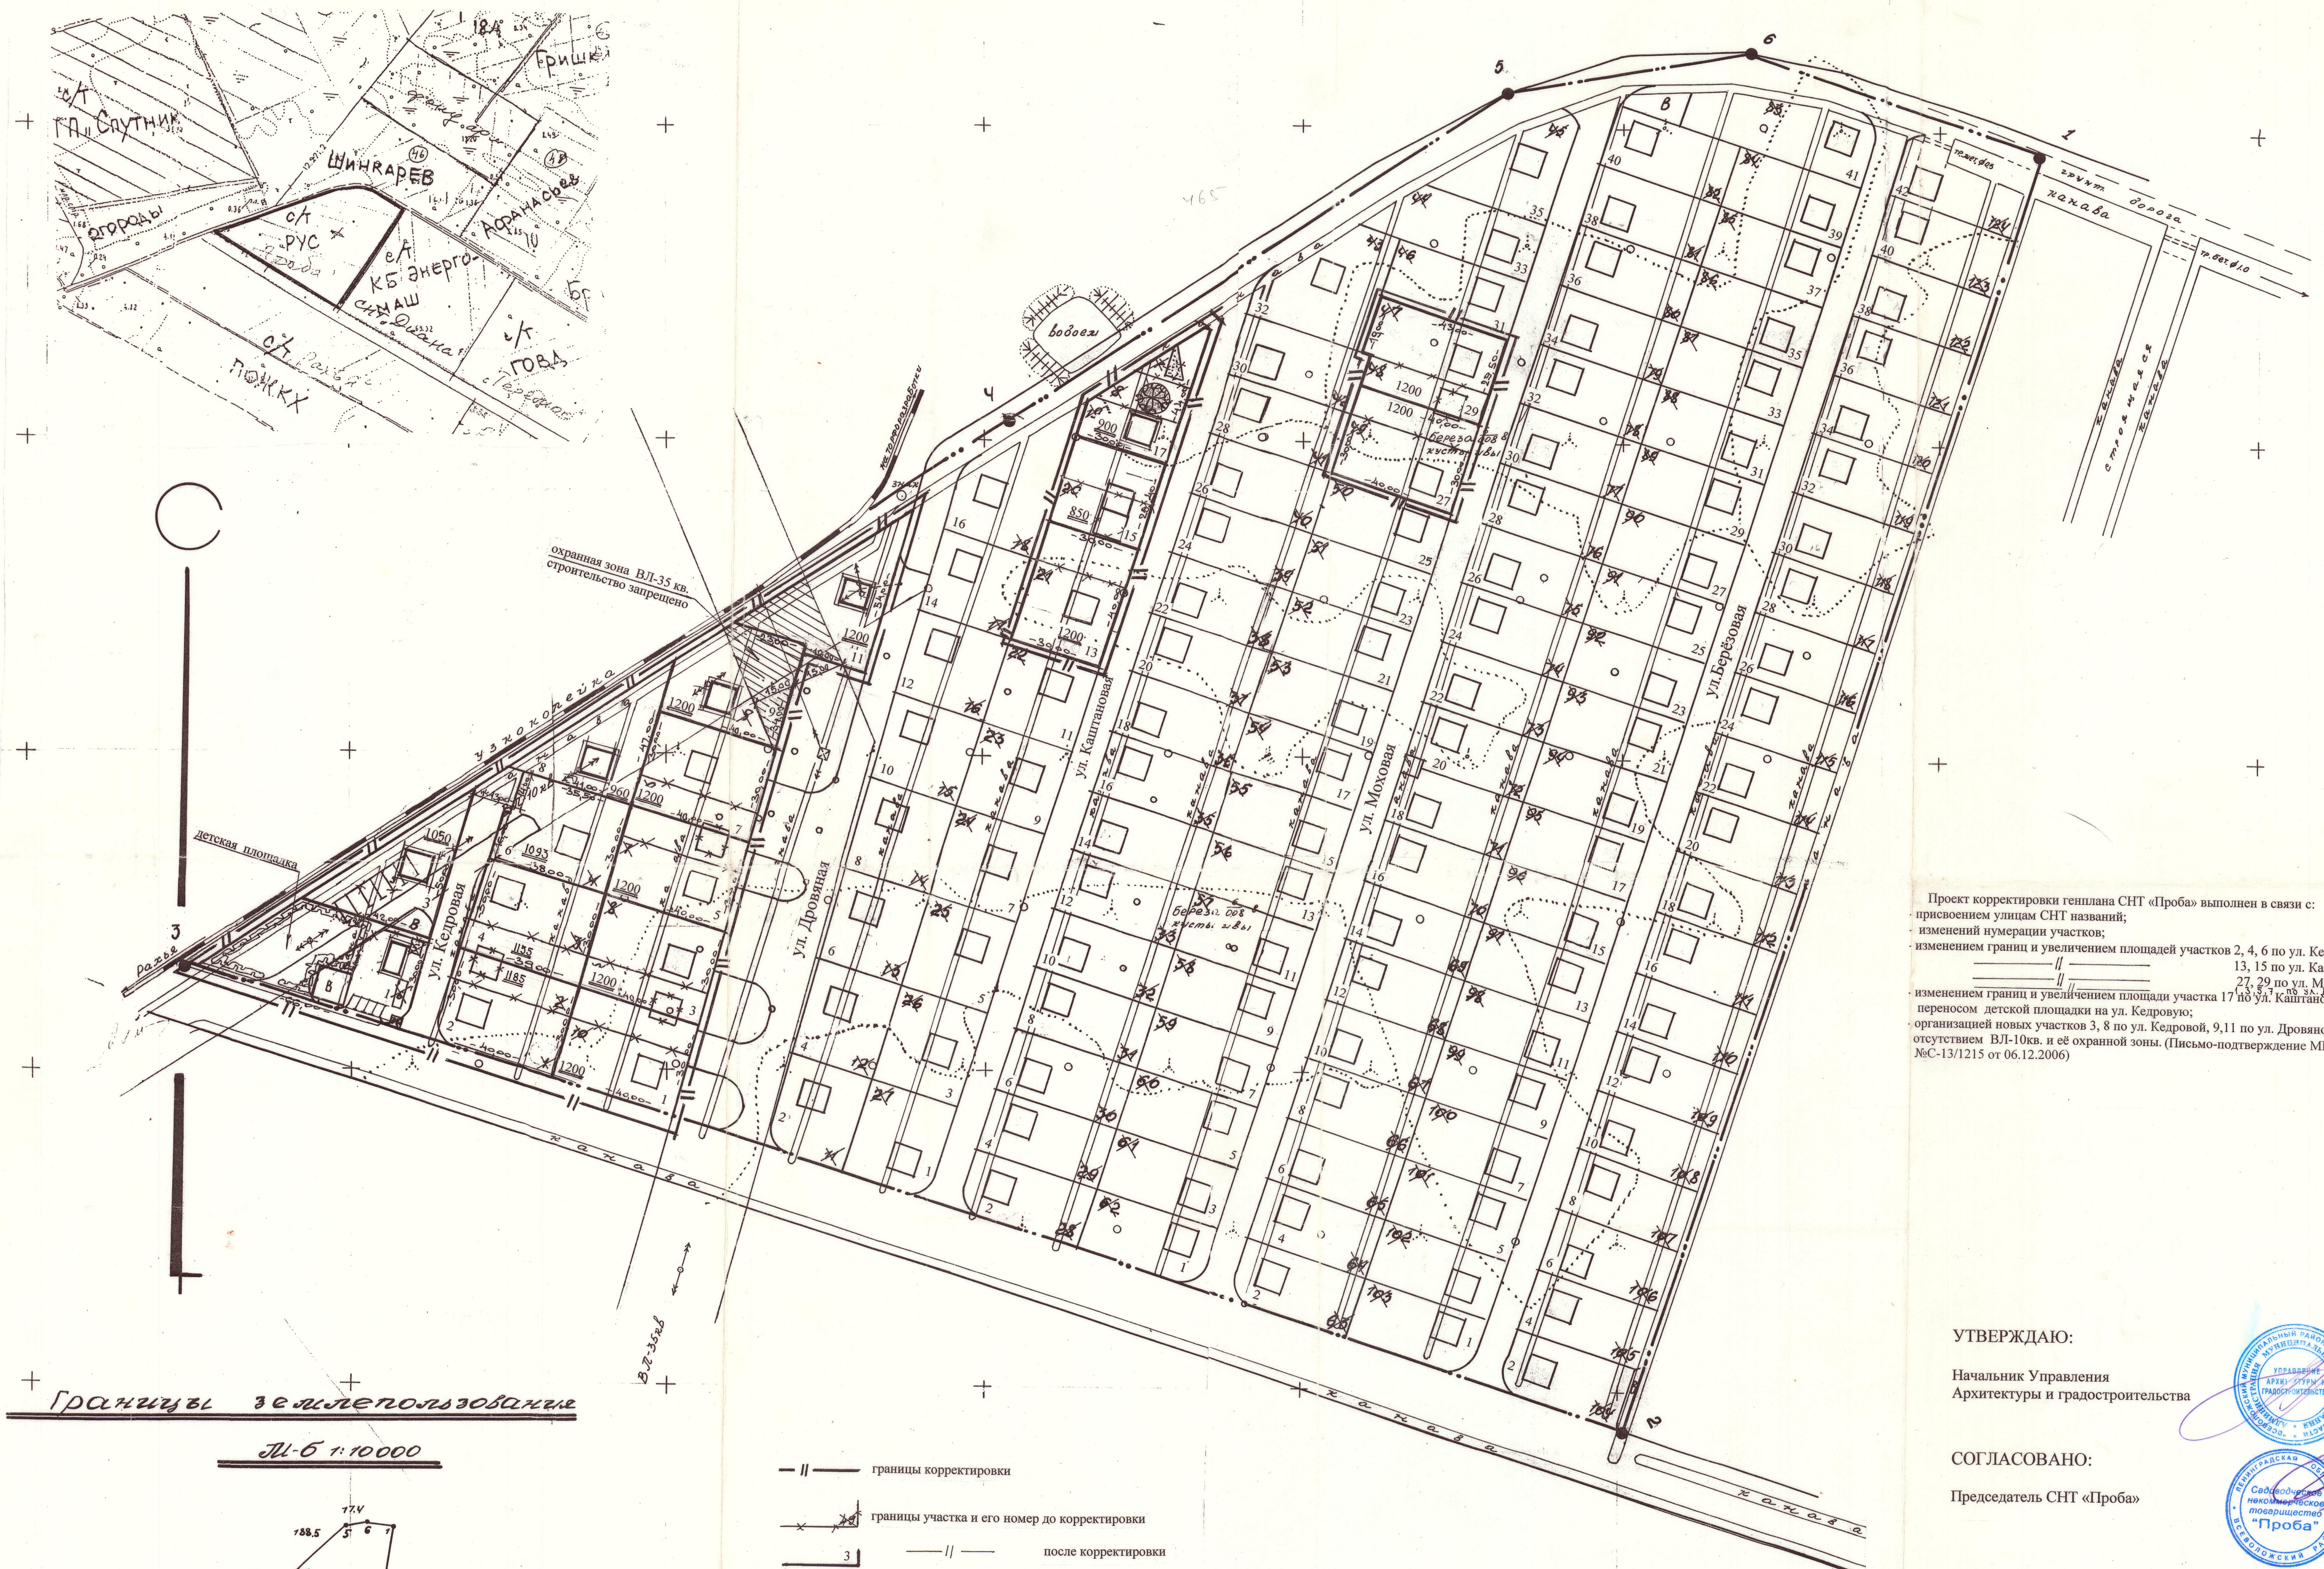

- || — границы корректировки
- x — границы участка и его номер до корректировки
- 3 — — || — после корректировки
- — правление садоводства заблокированное с магазином на уч.1 по ул. Кедровой

Проект корректировки генплана СНТ «Проба» выполнен в связи с:

- присвоением улицам СНТ названий;
- изменением нумерации участков;
- изменением границ и увеличением площадей участков 2, 4, 6 по ул. Кедровой;
- изменением границ и увеличением площади участка 17 по ул. Капитановая;
- переносом детской площадки на ул. Кедровую;
- организацией новых участков 3, 8 по ул. Кедровой, 9, 11 по ул. Дровяной, в связи с отсутствием ВЛ-10 кв. и её охранной зоны. (Письмо-подтверждение МП ВПЭС №С-13/1215 от 06.12.2006)

УТВЕРЖДАЮ:

Начальник Управления
Архитектуры и градостроительства

СОГЛАСОВАНО:

Председатель СНТ «Проба»

Акопян Э.К.

Гнатюк А.Р.

ЗАКАЗЧИК: СНТ «Проба»		Лицензия: ГС-2-78-02-26-0-4703082861-009154-1		
		Всеволожский р-н	лист	листов
		Массив Рахья	1	1
		СНТ «Проба»	Дата	
		Корректировка	24.11.06	
		генплана		
архитектор		Ерхова Л.Н.	ООО	
			«Архитектура и	
			Землеустройство»	
			г. ВСЕВОЛОЖСК	
		М 1:500		